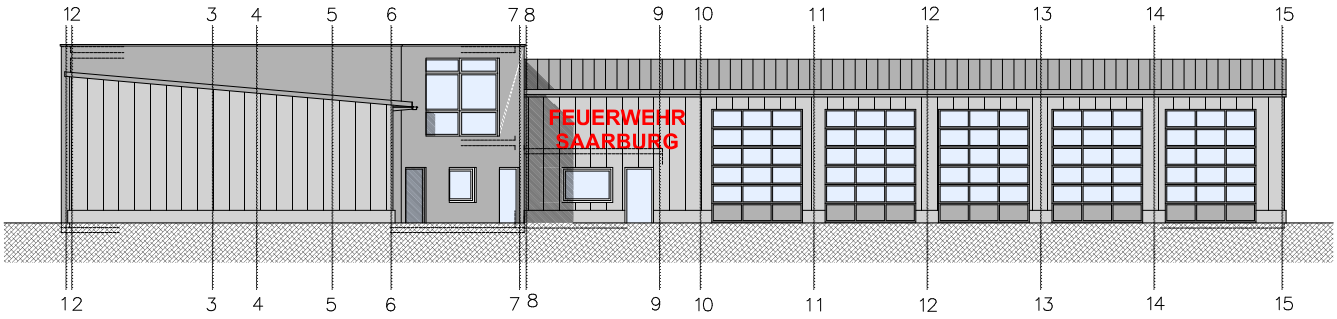

NORDOSTEN

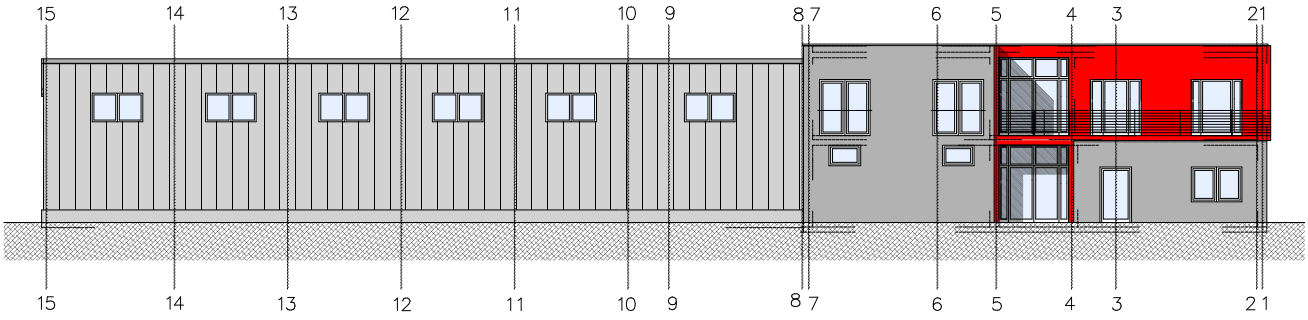

SÜDWESTEN

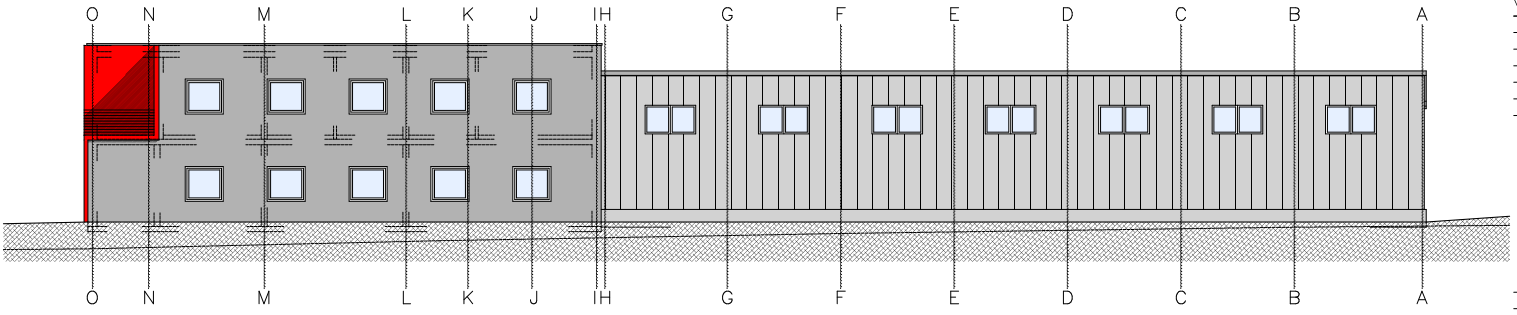

SÜDOSTEN

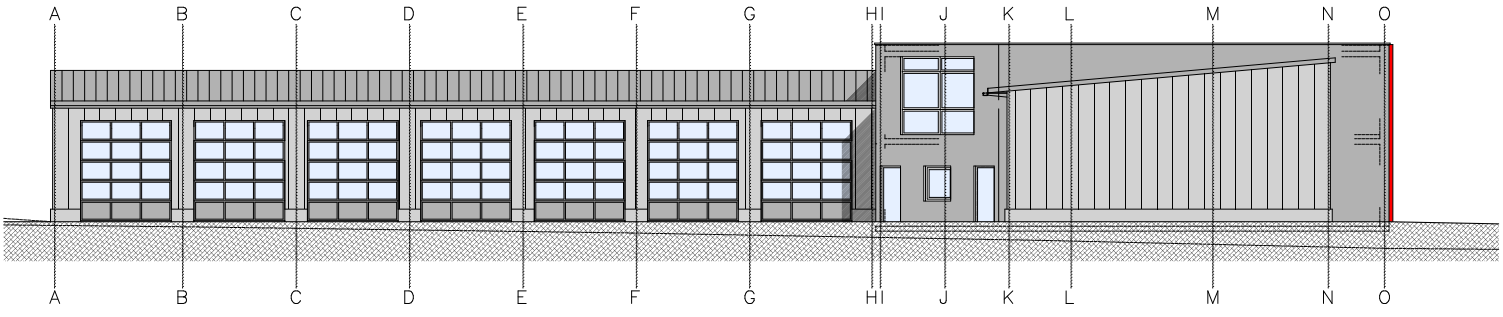

NORDWESTEN